



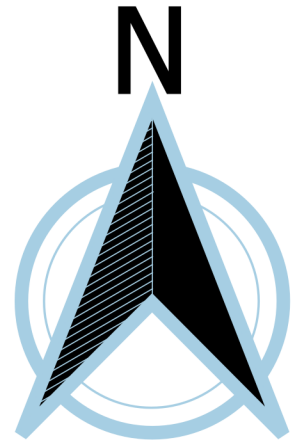

USTALENIA PLANU GMINY GŁUSK

Skala 1:30 000

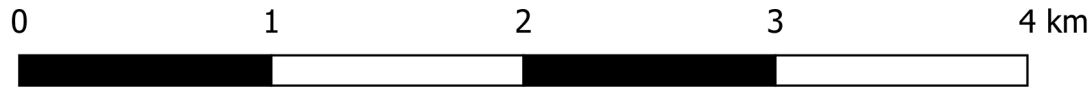

Legenda

Granice administracyjne

- Granica powiatu
- Granica jednostki ewidencyjne
- Granica gminy
- Granica obrębu

Kształtowanie krajobrazu

- Lasy i zadrzewienia
- Zadrzewienia liniowe istniejące

Rozwój infrastruktury społecznej i turystycznej

- Park zabytkowy
- Zabytek

Ochrona przyrody

- Obszar chronionego krajobrazu
- Pomnik przyrody ożywiony


Poprawa infrastruktury rolniczej

- Draga istniejąca
- Zabudowa istniejąca
- zabudowa planowana
- Ciek naturalny
- Rów melioracyjny

Wody powierzchniowe

- Zbiornik hodowlany istniejący
- Zbiornik istniejący

Województwo Lubelskie

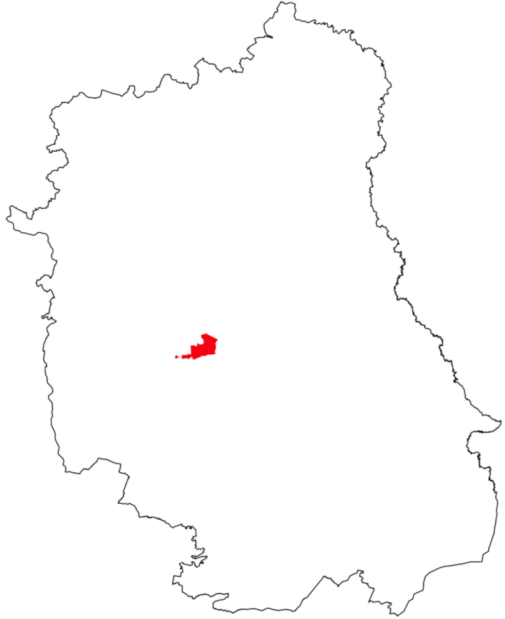

ZADANIE	SPORZĄDZENIE PLANU URZĄDZENIOWO-ROLNEGO GMINY GŁUSK		
SKALA	1:30 000		
UKŁAD WSPÓŁRZĘDNYCH	PL-1992		
WNIOSKODAWCA	Wójt Gminy Głusk		
WYKONAWCA	Wojewódzkie Biuro Geodezji i Urządzania Terenów Rolnych w Lublinie ul. Bursaki 17, 20-150 Lublin, Tel.815358550 NIP 712-32-35-796, REGON 060659264 sekretariat@wbglubelskie.pl, www.wbglubelskie.pl WBGiUR W LUBLINIE 		
AUTOR	Sylwester Hunek		
NADZÓR I KONTROLA	Agata Basak, Piotr Pogoda, Roman Chyła, Mirosław Drążyk, Krystian Kasprzak		
Lublin, 2025 rok			

